

# PLATTEGRONDEN

PC Hooftstraat 174  
Amsterdam

PC  
HOOF  
STRAAT  
170-176

PC HOOFTSTRAAT 174  
APARTMENT 2<sup>ND</sup> FLOOR OPTION 1




PC HOOFTSTRAAT 174  
APARTMENT 2<sup>ND</sup> FLOOR OPTION 2




# 2D FLOOR MAP

## APARTMENT 2<sup>ND</sup> FLOOR OPTION 2

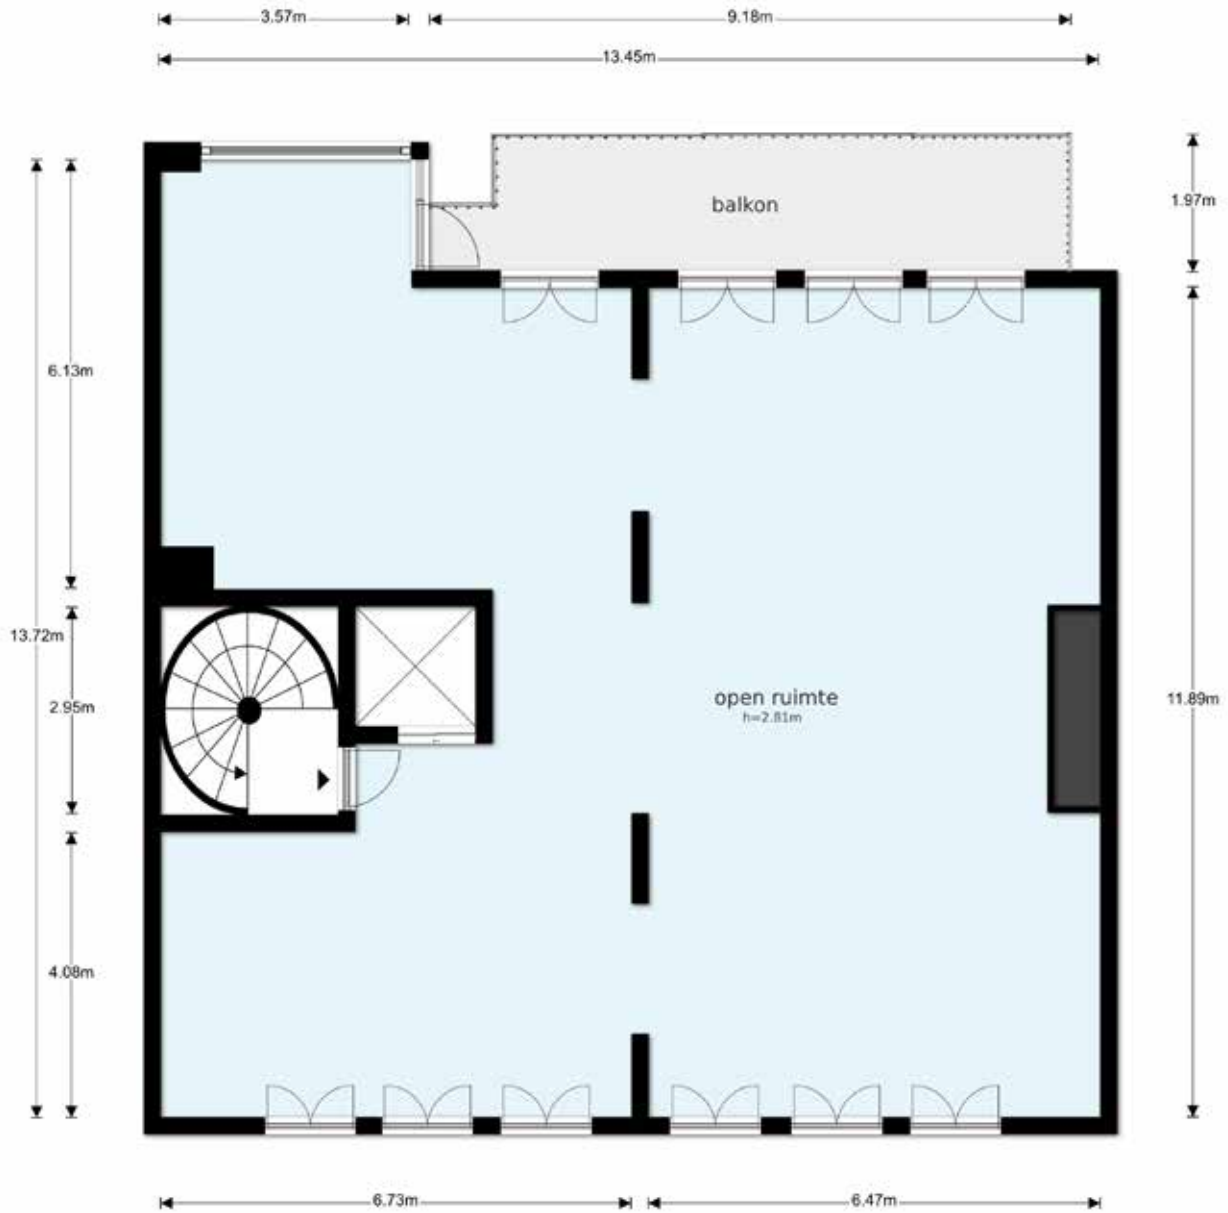


De plattegronden zijn geproduceerd voor promotionele doeleinden en ter indicatie.  
Aan de plattegronden kunnen geen rechten worden ontleend.  
© www.woningmedia.nl

3D FLOOR MAP  
APARTMENT 2<sup>ND</sup> FLOOR OPTION 2

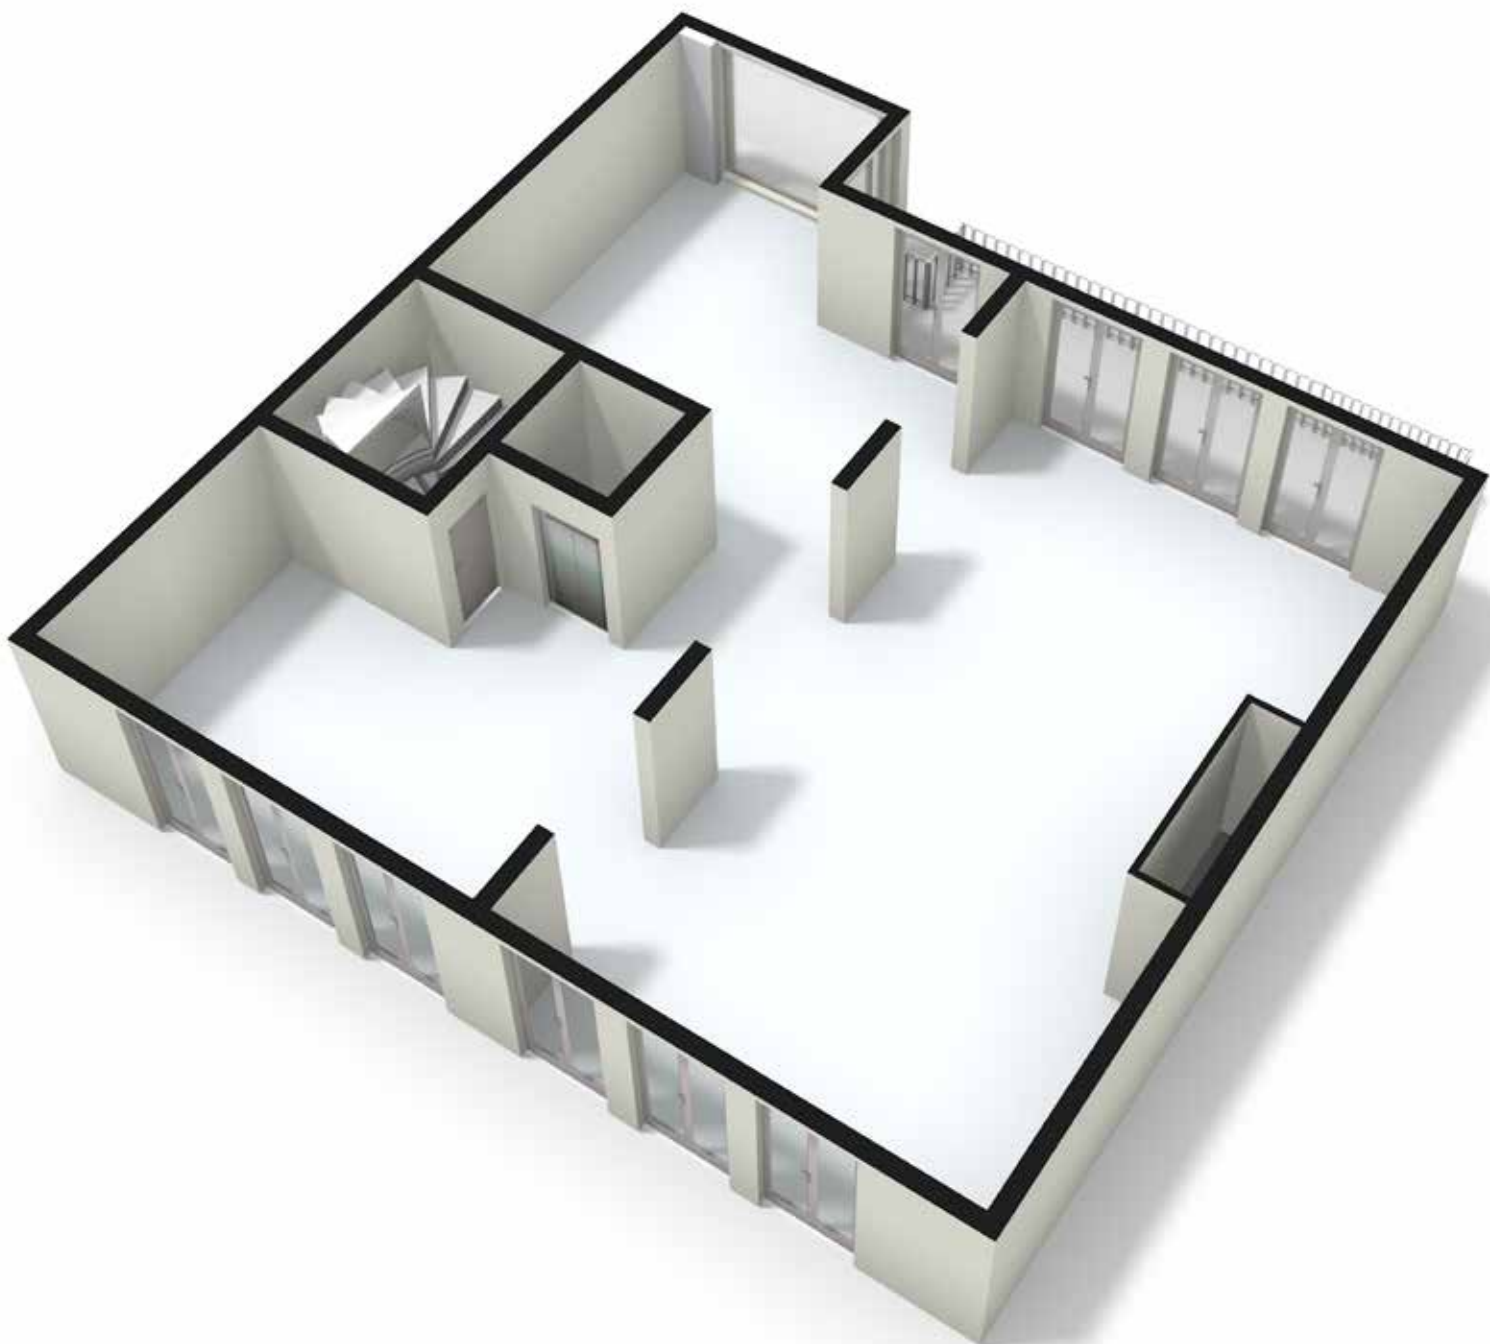

# ELEKTROTECHNIEK

## APARTMENT 2<sup>ND</sup> FLOOR OPTION 2

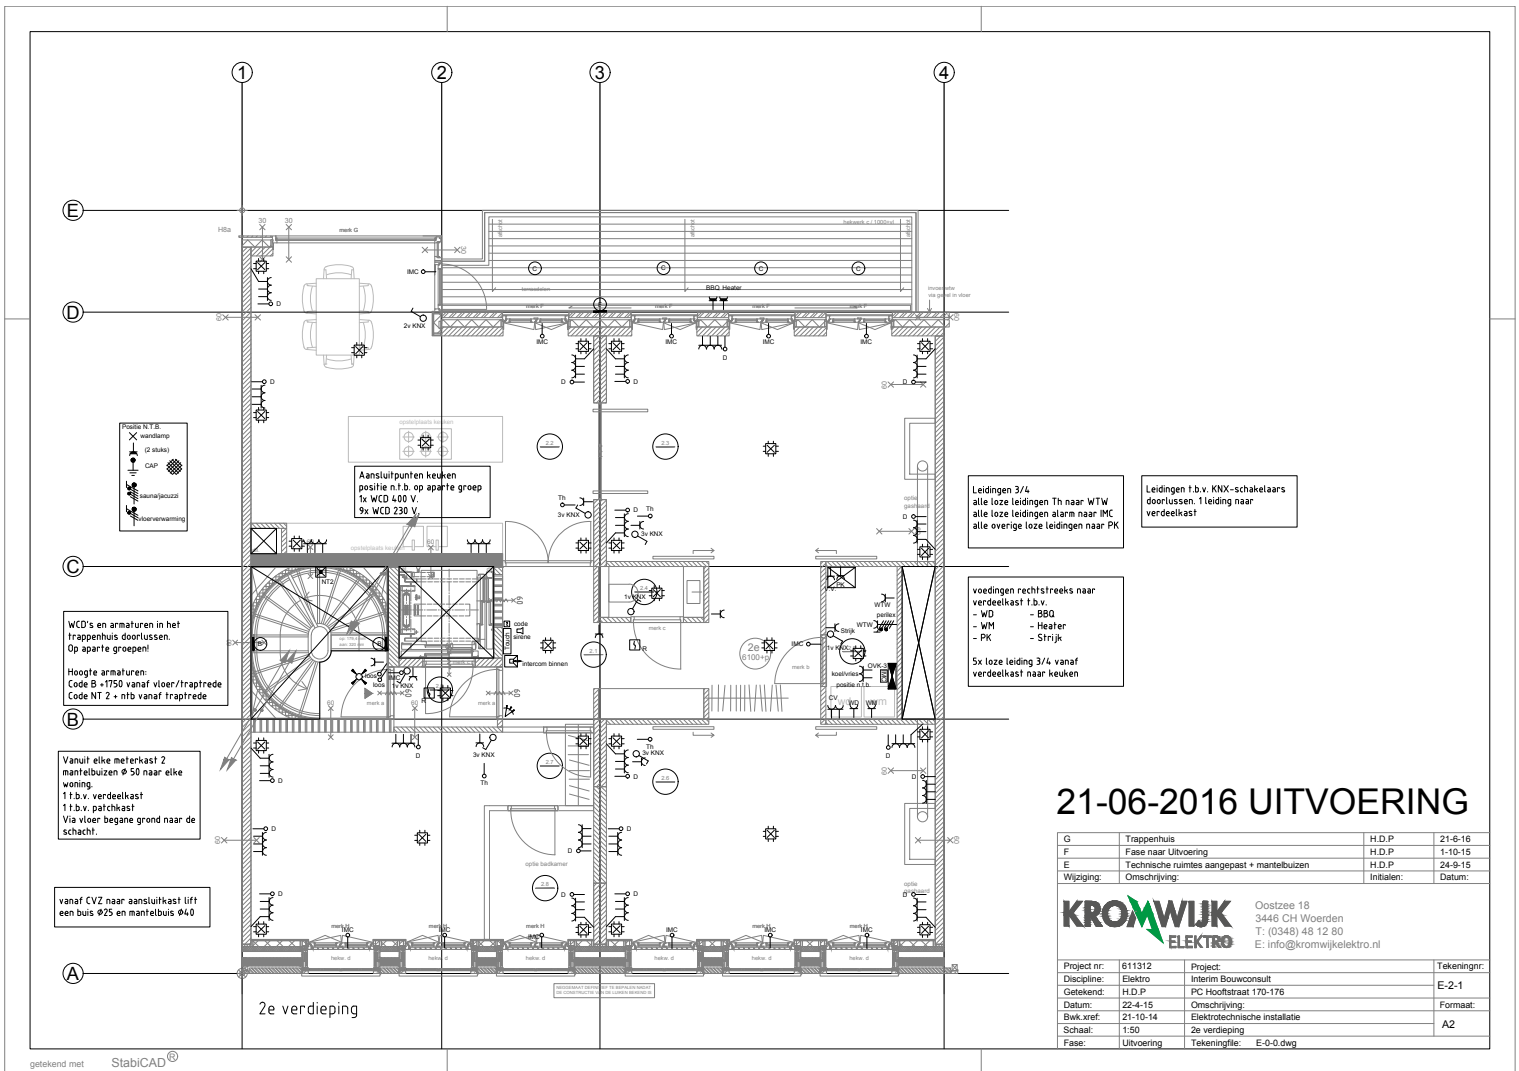

Aansluitpunten keuken  
positie n.t.b. op aparte groep  
1x WCD 400 V.  
9x WCD 230 V.

Leidingen 3/4  
alle loze leidingen Th naar: WTW  
alle loze leidingen alarm naar IMC.  
alle overige loze leidingen naar PK

Leidingen t.b.v. KNX-schakelaars  
doorlussen. 1 leiding naar  
verdeelkast

voedingen rechtstreeks naar  
verdeelkast t.b.v.  
- WD - BBO  
- WM - Heafer  
- PK  
5x loze leiding 3/4 vanaf  
verdeelkast naar keuken

WCD's en armaturen in het  
trappenhuis doorlussen.  
Op aparte groepen!  
Hoogte armaturen:  
Code S +1750 vanaf vloer/traprede  
Code NT 2 + ntb vanaf traprede

Vanuit elke meterkast 2  
mantelbuizen Ø 50 naar elke  
woning.  
t.t.b.v. verdeelkast  
t.t.b.v. patchkast  
Via vloer begane grond naar de  
schacht.

vanaf CVZ naar aansluitkast lift  
een buis Ø25 en mantelbuis Ø40


### 21-06-2016 UITVOERING

G	Trappenhuis	H.D.P.	21-6-16
F	Fase naar Uitvoering	H.D.P.	1-10-15
E	Technische ruimtes aangepast + mantelbuizen	H.D.P.	24-9-15
Wipging: Omschrijving:		Inisiatien:	Datum:
<b>KROMWIJK</b> ELEKTRO		Oostzee 18 3446 CH Woerden T: (0348) 48 12 80 E: info@kromwijklektro.nl	
Project nr:	611312	Project:	Interim Bouwconsult
Discipline:	Elektro	Project:	PC Hoofstraat 170-178
Getekend:	H.D.P.	Formaat:	A2
Datum:	22-4-15	Omschrijving:	Elektrotechnische installatie
Bwk.xref:	21-10-14	Schaal:	1:50
Fase:	Uitvoering	Tekeningff:	E-0-0.dwg



# COÖRDINATIETECHNIEK

## APARTMENT 2<sup>ND</sup> FLOOR OPTION 2

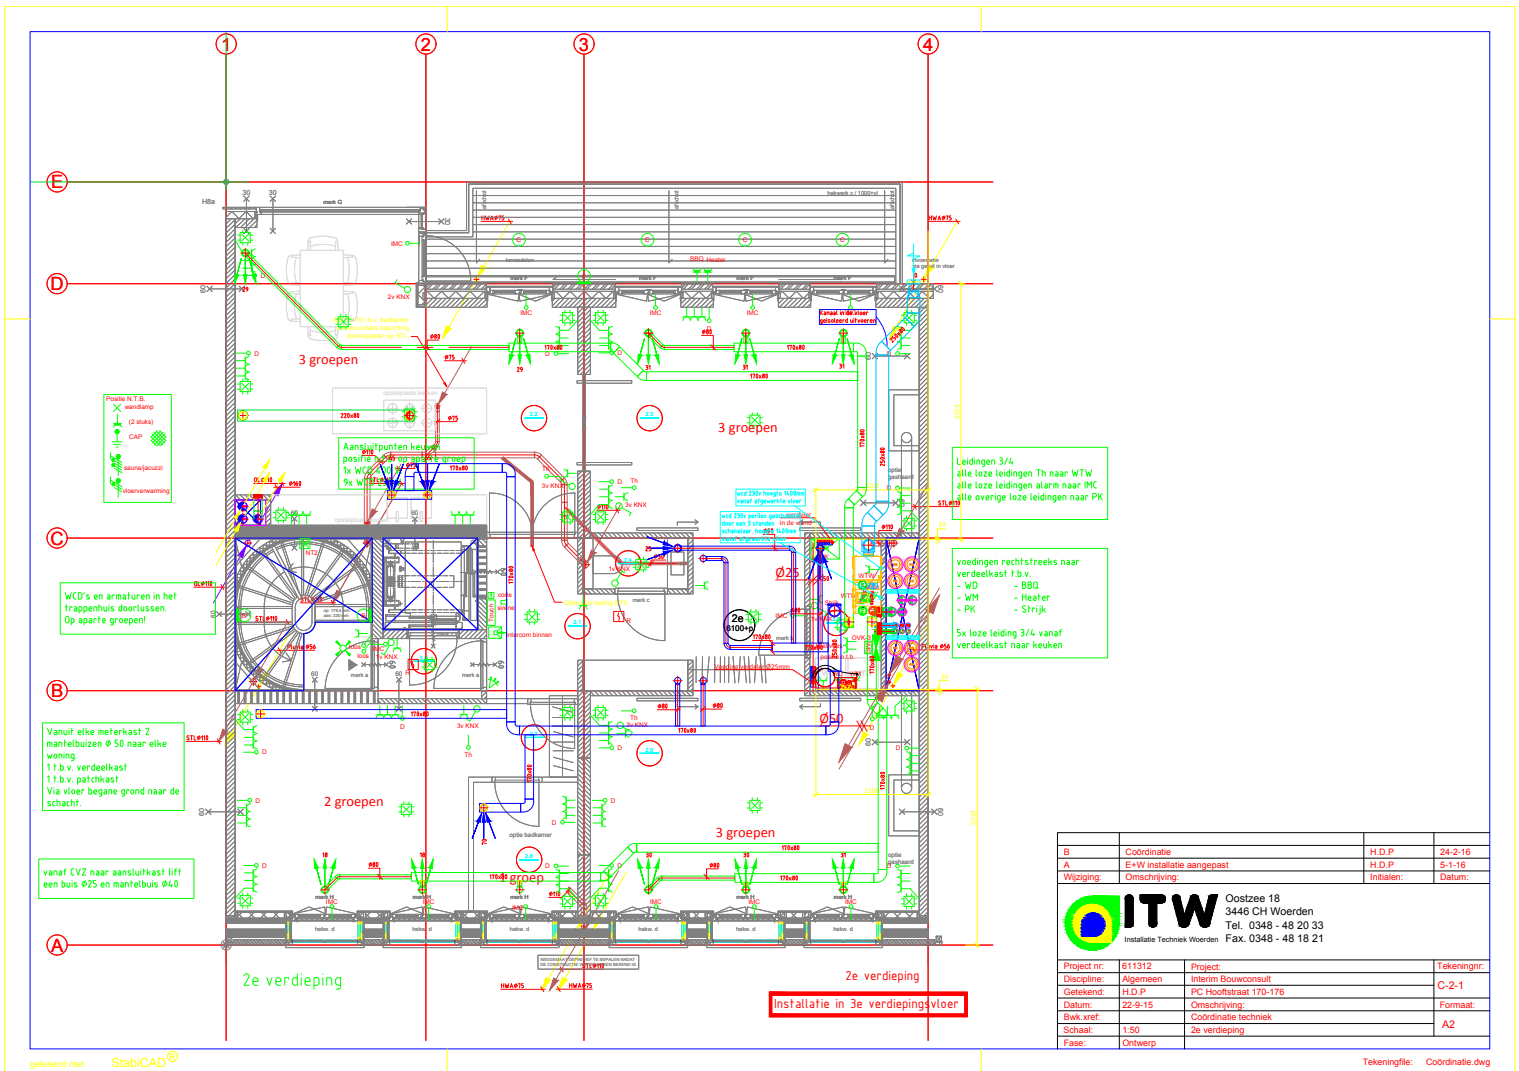

getekend met StabiCAD®

Tekeningfile: Coördinatie.dwg

