

PLATTEGRONDEN

PC Hooftstraat 172
Amsterdam

PC
HOOF
STRAAT
170-176

PC HOOFTSTRAAT 172
APARTMENT 1ST FLOOR OPTION 1




PC HOOFTSTRAAT 172
APARTMENT 1ST FLOOR OPTION 2



2D FLOOR MAP


APARTMENT 1ST FLOOR

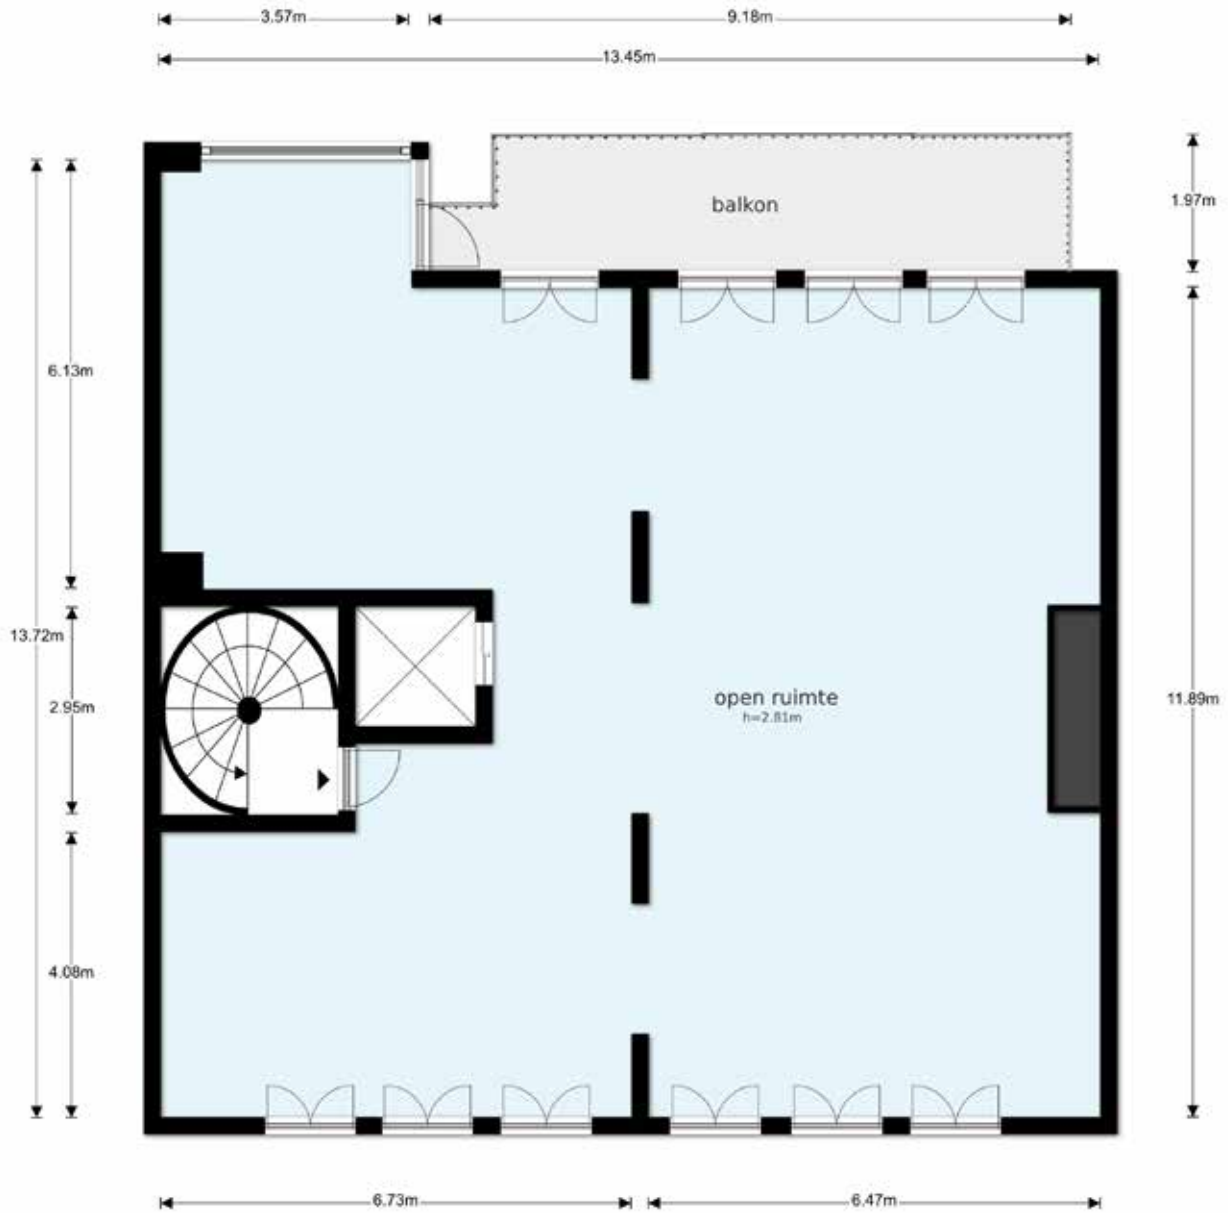

De plattegronden zijn geproduceerd voor promotionele doeleinden en ter indicatie.
Aan de plattegronden kunnen geen rechten worden ontleend.
© www.woningmedia.nl




3D FLOOR MAP
APARTMENT 1ST FLOOR

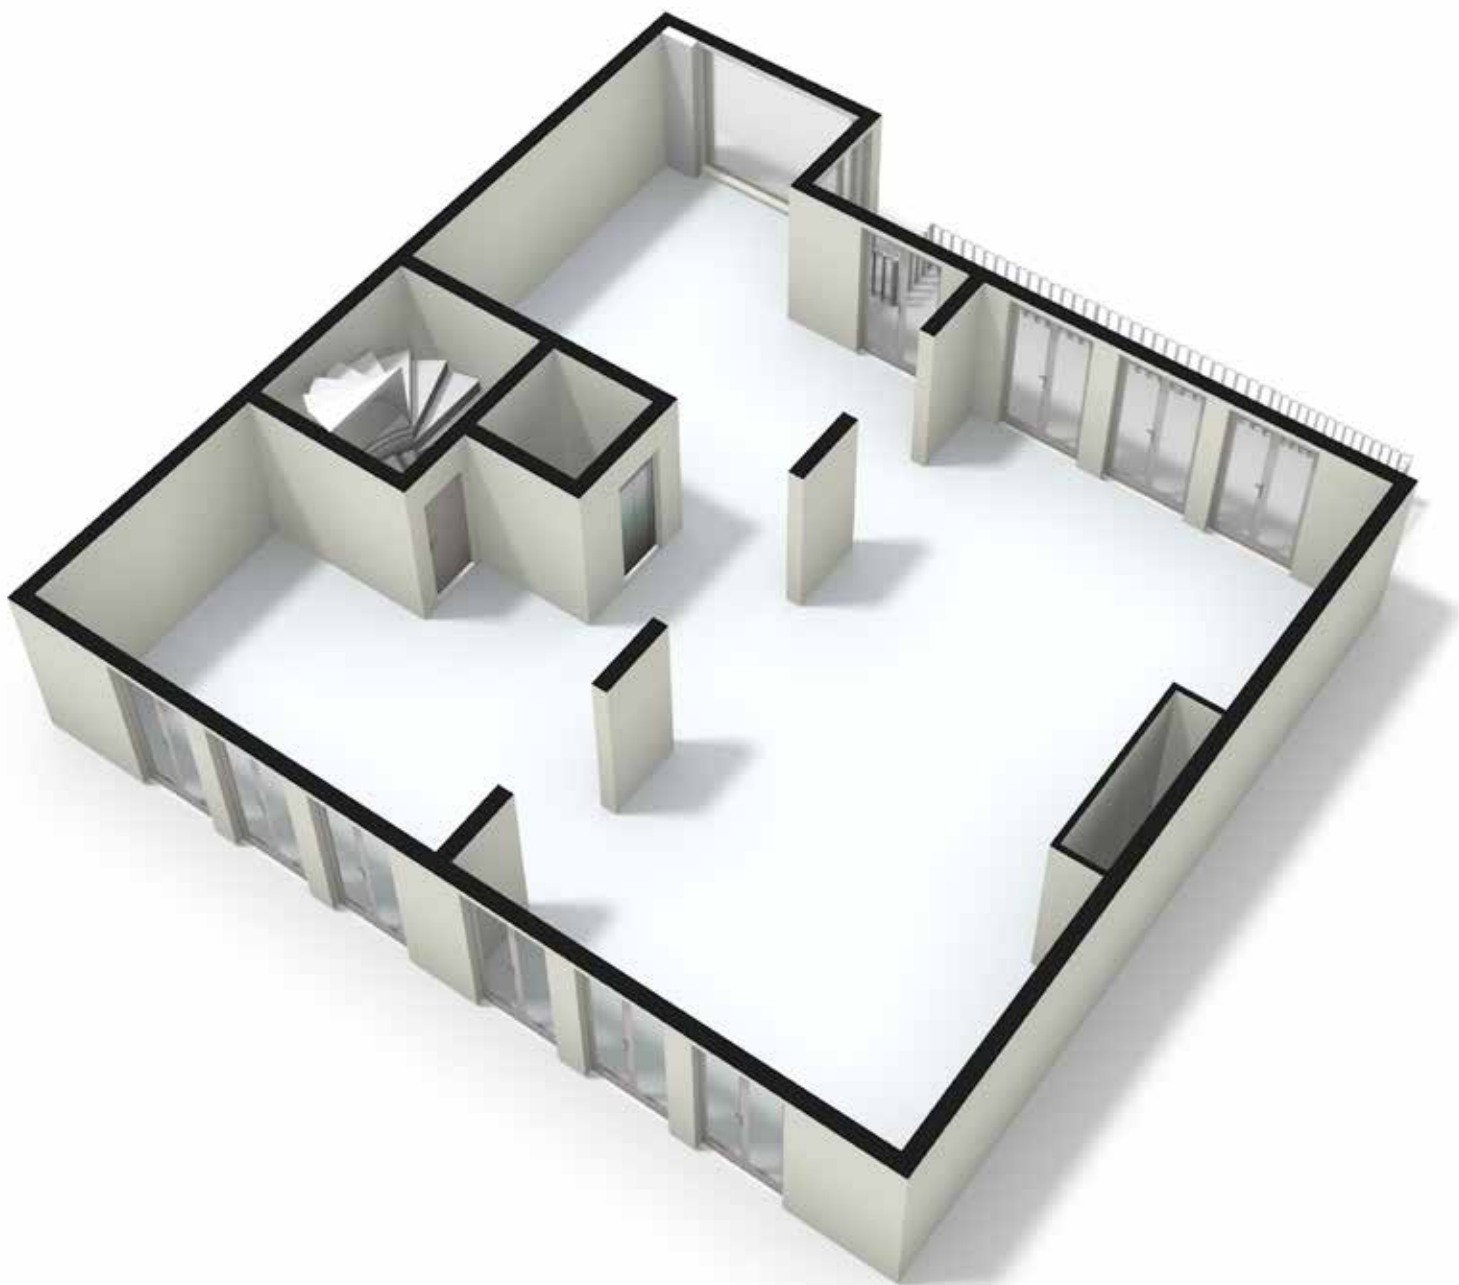

ELEKTROTECHNIEK

APARTMENT 1ST FLOOR

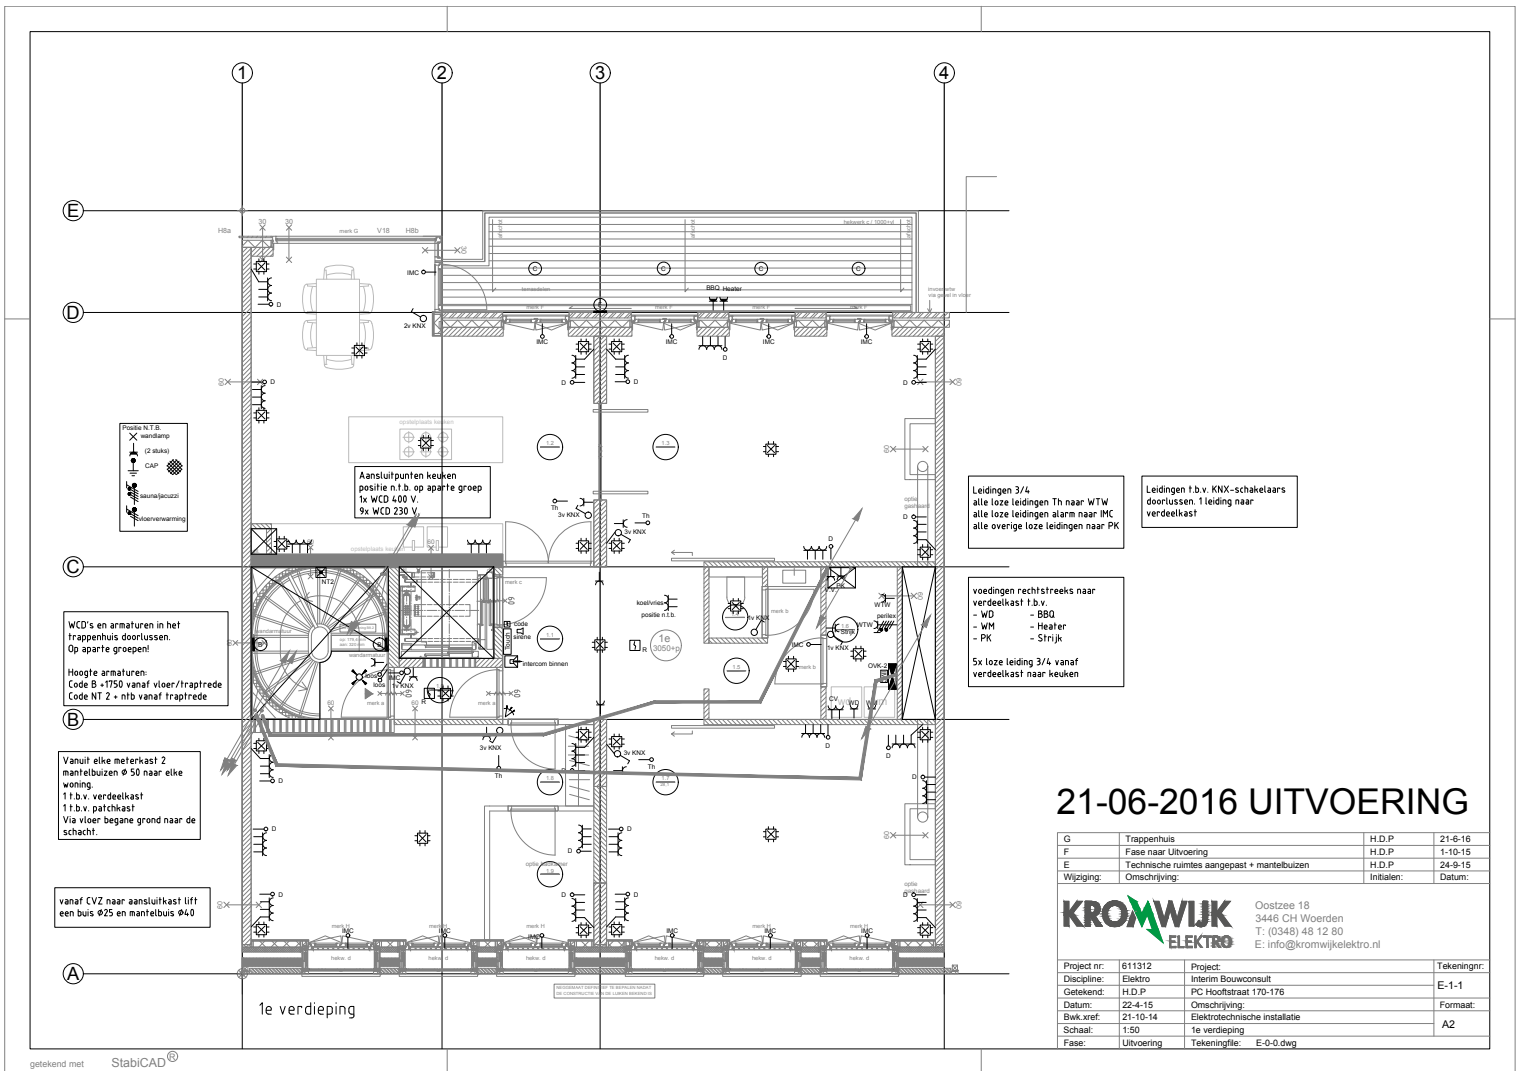

21-06-2016 UITVOERING

G	Trappenhuis	H.D.P.	21-6-16
F	Fase naar Uitvoering	H.D.P.	1-10-15
E	Technische ruimtes aangepast + mantelbuizen	H.D.P.	24-9-15
Wipging:	Omschrijving:	Inisiatie:	Datum:


KROMWIJK
ELEKTRO


Oostzee 18
3446 CH Woerden
T: (0348) 48 12 80
E: info@kromwijklektro.nl

Project nr:	611312	Project:	Interim Bouwconsult	Tekeningnr.:	E-1-1
Discipline:	Elektro	Getekend:	H.D.P.	PC Hoofstraat 170-178	Formaat:
Datum:	22-4-15	Bwk.xref:	21-10-14	Elektrotechnische installatie	A2
Schaal:	1:50	Fase:	Uitvoering	Tekeningfile:	E-0-0.dwg

COÖRDINATIETECHNIEK

APARTMENT 1ST FLOOR

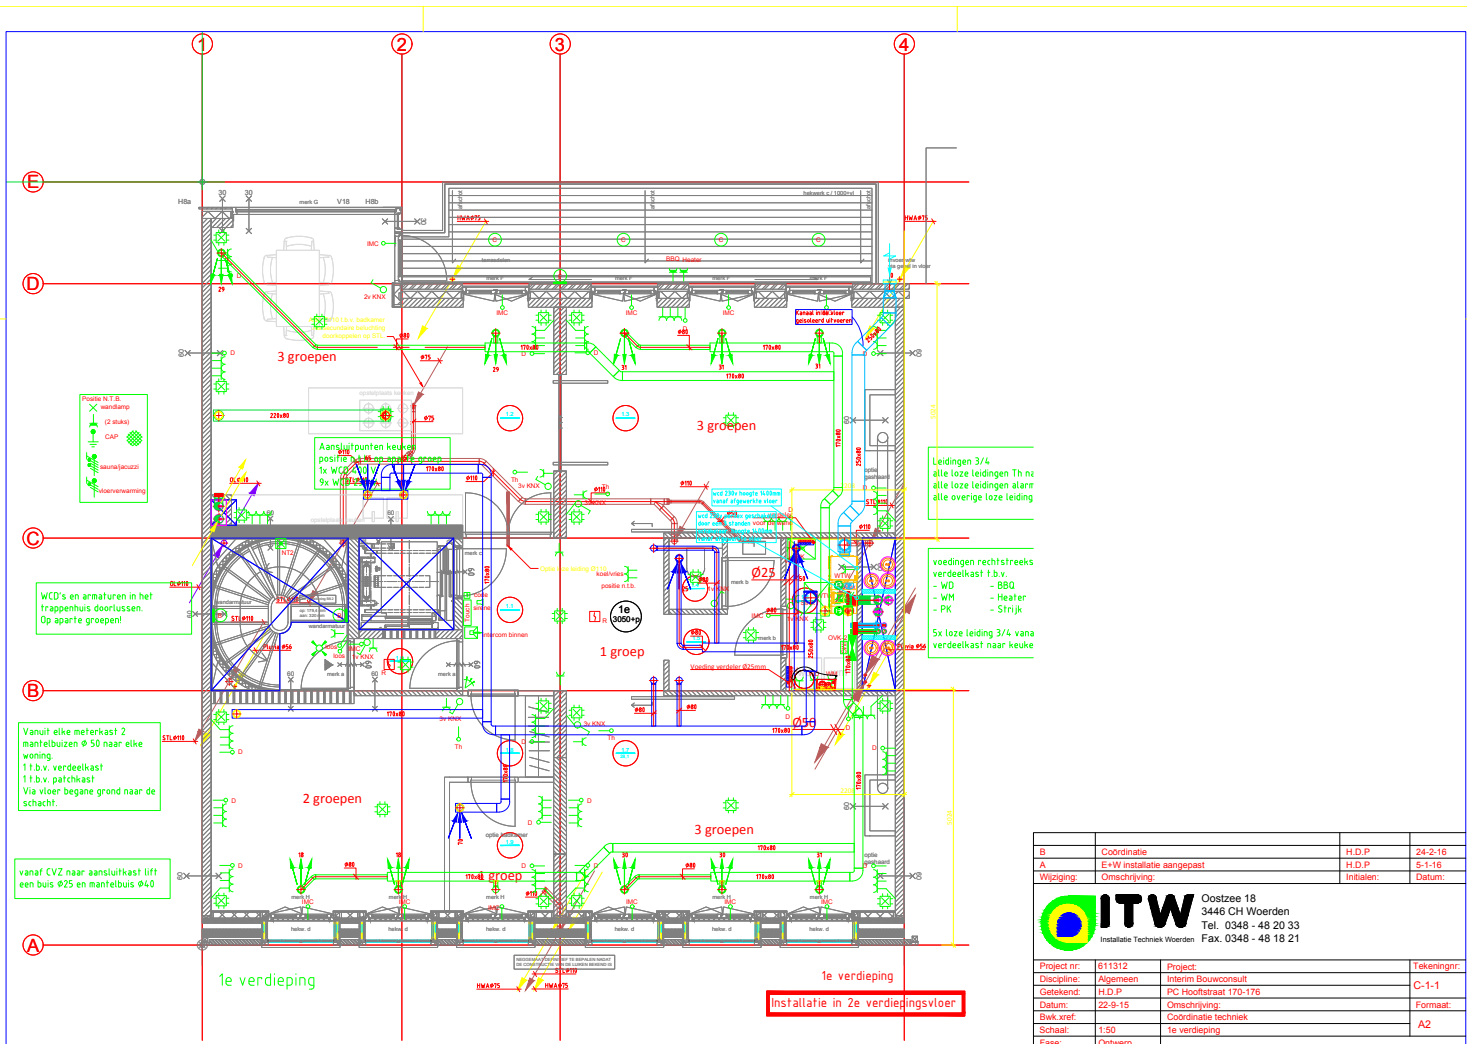

B	Coördinatie	H.D.P.	24-2-16
A	E+W installatie aangepast	H.D.P.	5-1-16
Wijziging:	Omgeschrijving:	Inkussen:	Datum:
 ITW		Coostzee 18 3446 CH Woerden Tel. 0348 - 48 20 33 Fax. 0348 - 48 18 21	
Project nr:	611312	Project:	Tekeningnr:
Discipline:	Algemeen	Interim Bouwconsult	C-1-1
Getekend:	H.D.P.	PC Hoofsaat 170-178	Formaat:
Datum:	22-9-15	Omschrijving:	Coördinatie techniek
Bwk.xref:		Schaal:	1:50
Fase:	Ontwerp	1e verdieping	A2

getekend met **StabiCAD**

Tekeningfile: Coördinatie.dwg

