

Bezoekadres
President Kennedylaan 923
1079 MZ Amsterdam

Postbus 74019
1070 BA Amsterdam
Telefoon 14 020
Fax 020 252 4365
www.zuid.amsterdam.nl



Gemeente Amsterdam Stadsdeel Zuid

Afdeling Vergunningen

Retouradres: Stadsdeel Zuid, Postbus 74019, 1070 BA Amsterdam

Marc Prosman Architecten Bv
T.a.v. de heer M.E. Prosman
Overtoom 197
1054 HT AMSTERDAM

Datum

6 NOV. 2014

dossinummer

1360481

Adres

Pieter Cornelisz Hoofdstraat 170-176

Behandeld door

E. Molekamp

Doorkiesnummer

020 - 252 1762

Onderwerp

Huisnummerbeschikking

Geachte heer Prosman,

Naar aanleiding van de verleende omgevingsvergunning ontvangt u bijgaand de huisnummerbeschikking met betrekking tot Pieter Cornelisz. Hoofdstraat 170-176.

De nummerbeschikking wordt van kracht op de datum van verzending van de nummerbeschikking. U kunt pas rechten ontlenen aan de nummerbeschikking als het stadsdeel van u de melding heeft ontvangen dat de bouw gereed is en deze bouw gecontroleerd en akkoord bevonden heeft.

Ik verzoek u als eigenaar/aanvrager om de bewoners en/of gebruikers hiervan op de hoogte te brengen.

Voor informatie over de postcode, voor zover deze nog niet bekend is, kunt u 4-6 weken na datum van afgifte van de nummerbeschikking contact opnemen met de klantenservice van PostNL, telefoon 0900-0990 (€ 0,10 p/m) of via de website: <http://www.postnl.nl>

Met vriendelijke groet,

De heer G.A. Lijnes
afdelingsmanager Vergunningen

Bezoekadres
President Kennedylaan 923

Postbus 740191070 BA
Amsterdam
Telefoon 14 020
Fax 020 678 1679



Gemeente Amsterdam
Stadsdeel Zuid

Afdeling Vergunningen

Datum
Olo nummer
Behandeld door
Aantal pagina's
Aanleiding

- **6 NOV. 2014**
1360481
E. Molekamp
4
Splitsing

Toekenning nummeraanduiding

Gelet op artikel 108 van de Gemeentewet, artikel 6 van de Wet basisregistraties adressen en gebouwen en artikel 4 van de Verordening op de Vastgoedregistratie 2011 en de Verordening op de bestuurscommissies 2013 besluiten Burgemeester en Wethouders van Amsterdam:

- tot toekenning van de nummeraanduiding:

Pieter Cornelisz. Hoofstraat 176

overeenkomstig de bij deze beschikking horende situatietekening;

- dat deze adresbeschikking in werking treedt met ingang van de datum van verzending;
- dat de nummering moet worden uitgevoerd in zwarte cijfers en letters, hoog 8,8 cm op witte achtergrond en aangebracht op 2m boven het vloerniveau direct rechts van elke toegang, e.e.a. met inachtneming van NEN 1772 en 1773;
- dat aan deze adresbeschikking geen overige rechten kunnen worden ontleend;

Burgemeester en Wethouders van de gemeente Amsterdam
namens deze,

De heer G.A. Lijnes
afdelingsmanager Vergunningen Zuid

- 6 NOV. 2014

Niet eens met dit besluit?

Als u het niet eens bent met dit besluit, dan kunt u bezwaar aantekenen tegen dit besluit. U heeft hiervoor zes weken de tijd, gerekend vanaf de dagtekening van dit besluit. Wel dient u belanghebbende te zijn bij dit besluit. Uw bezwaarschrift dient in ieder geval het volgende te bevatten:

- een omschrijving van het besluit en de reden waarom u het niet eens bent met het besluit
- uw naam en adres
- een dagtekening

Het bezwaarschrift kan gericht worden aan het algemeen bestuur van de Bestuurscommissie Zuid, Postbus 74019 1070 BA Amsterdam.

Voorlopige voorziening

Om te voorkomen dat het besluit in werking treedt voordat op uw bezwaarschrift is besloten, kunt u een voorlopige voorziening aanvragen. U moet hiervoor wel een spoedeisend belang hebben.

U kunt het verzoek om een voorlopige voorziening indienen bij de Voorzieningenrechter van de rechtbank Amsterdam, Sector Bestuursrecht Algemeen, Postbus 75850, 1070 AW Amsterdam.

Als u DigiD beschikt kunt u het verzoek voor een voorlopige voorziening ook per internet indienen via

https://formulieren.rechtspraak.nl/Formulier.aspx?scenario=VerzoekschriftRb_031_3

Hier kunt u ook verdere informatie vinden over de procedure.

- 6 NOV. 2014



Bijlage bij nummerbeschikking, 1360481

Vergunde situatie nr. 103-694420 (SK00050129)

| Openbare ruimte | Huisnummer | -letter | -toevoeging | Aantal bouwlagen | Verdieping toegang | Gebruiksdoel |
|----------------------------------|------------|---------|-------------|---------------------|-----------------------|--------------|
| Pieter Cornelisz. Hoofdstraat | 170 | | | 2 | 0 | Woonfunctie |
| Pieter Cornelisz. Hoofdstraat | 172 | | | 2 | 1 | Woonfunctie |
| Pieter Cornelisz. Hoofdstraat | 174 | | | 2 | 3 | Woonfunctie |

Nieuwe situatie

| Openbare ruimte | Huisnummer | -letter | -toevoeging | Aantal bouwlagen | Verdieping toegang | Gebruiksdoel |
|----------------------------------|------------|---------|-------------|---------------------|-----------------------|--------------|
| Pieter Cornelisz. Hoofdstraat | 170 | | | 2 | 0 | Woonfunctie |
| Pieter Cornelisz. Hoofdstraat | 172 | | | 1 | 1 | Woonfunctie |
| Pieter Cornelisz. Hoofdstraat | 174 | | | 1 | 2 | Woonfunctie |
| Pieter Cornelisz. Hoofdstraat | 176 | | | 2 | 3 | Woonfunctie |

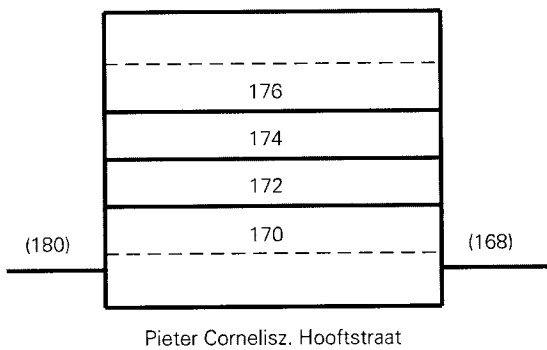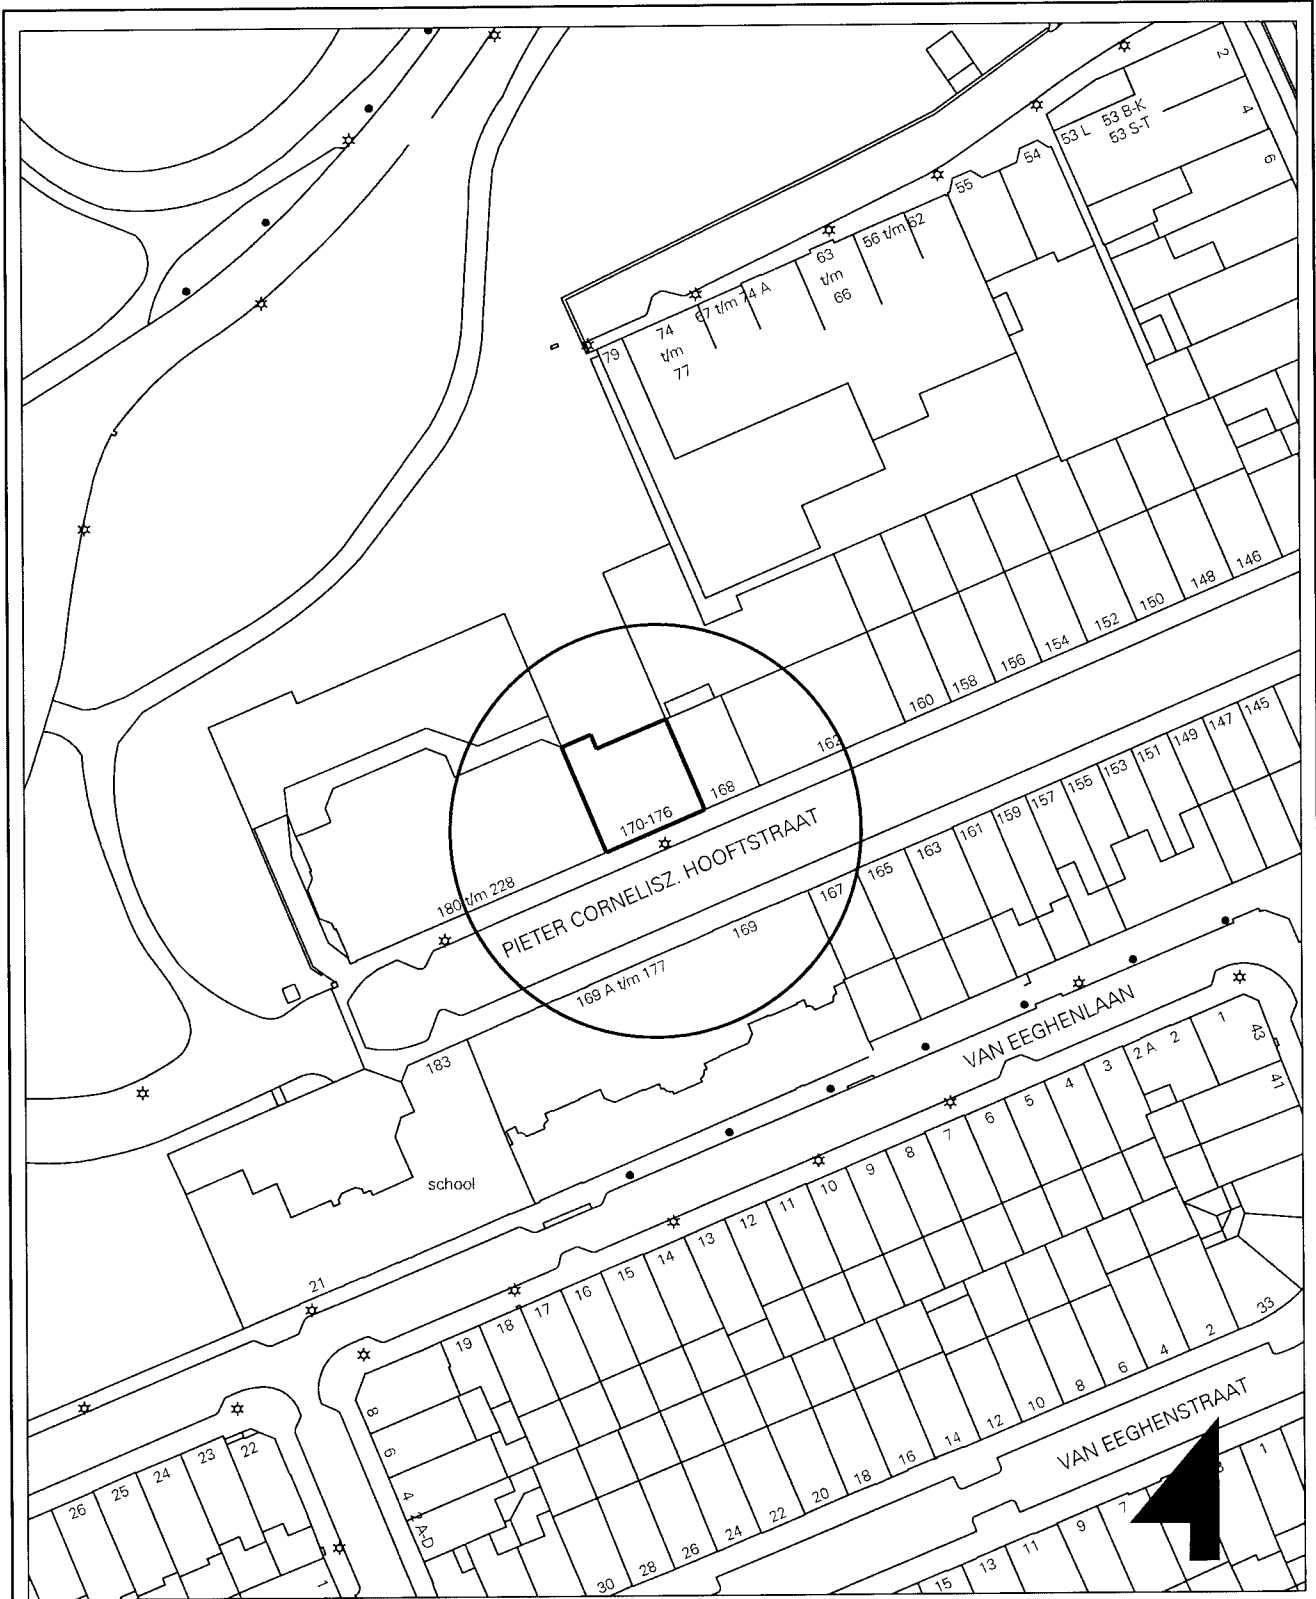

Amsterdam Zuid Pres. Kennedylaan 923

Vergunningen

omschrijving project:

get. door : Ed M.
 kenmerk : 1360481
 datum : 6-8-2014
 schaal : 1:1000
 tek. nrs. :

Nummerbeschikking
 Pieter Cornelisz. Hooftstraat 170-176