

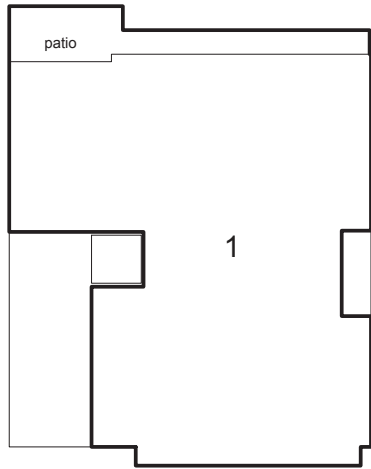


voorgenomen splitsing in appartementsrechten van het perceel  
 kadastraal bekend:  
 gemeente: Amsterdam  
 sectie: R  
 nummer: 4092, 4093


d.d. de Notaris

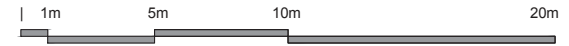


souterrain  
 schaal 1:00

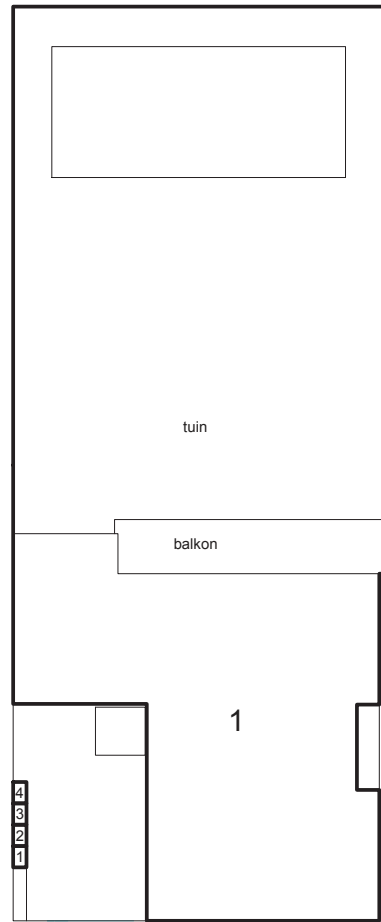


begane grond  
 schaal 1:00

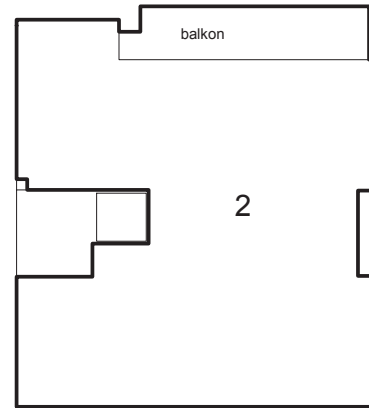


eerste verdieping  
 schaal 1:00

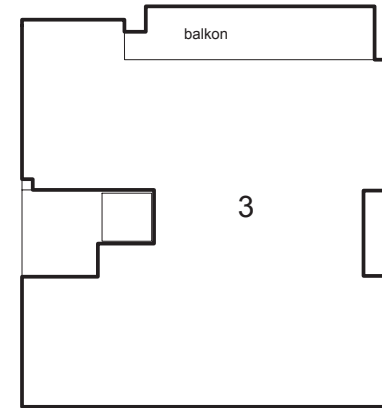


tweede verdieping  
 schaal 1:00

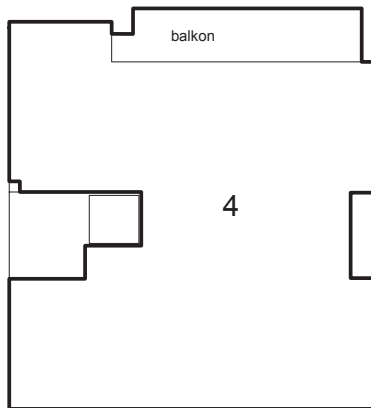


derde verdieping  
 schaal 1:00

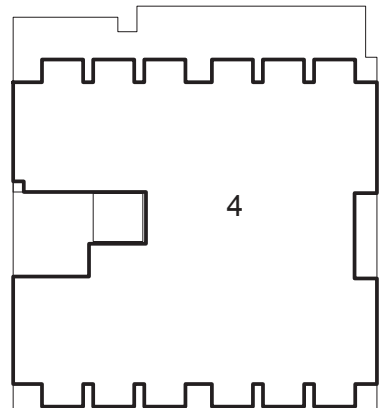

vierde verdieping  
 schaal 1:00

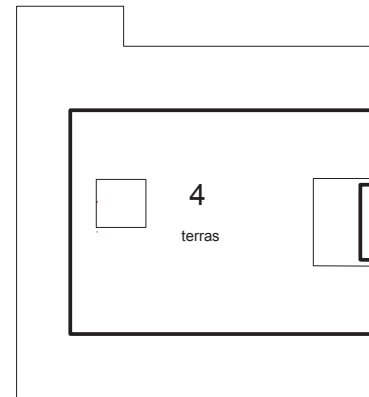

dak  
 schaal 1:00

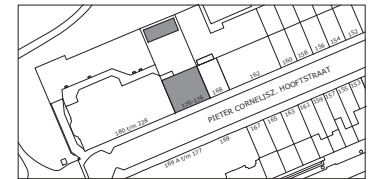

situatie 1 : 1000  
 Pieter Cornelisz. Hooftstraat 170-176  
 Amsterdam R, sectie: R, perceel: 4092, 4093  
 GEMEENTE AMSTERDAM



marc prosman architecten bv  
 overtoom 197 1054 ht amsterdam +31 (0)20.489 20 99  
 architecten@prosman.nl www.prosman.nl

projectnr. 173 project PC Hooftstraat 170-176  
 schaal 1:100 opdrachtgever Ivemo BV en Saturnus II BV  
 formaat A1 onderwerp splitsingstekening

**SP 1.0**

datum 27.01.2017  
 gewispigd